


HEIMDAL ST. - UTBYGGING SPOR 4 OG 5 HEGGSTADMOEN VIST MED ALT. 2

- Bil- og verkstedområde:
- 1 stk bilspor/vognlastspor
 - 3 stk bilspor
 - 4 stk hensettingsspor
 - 2 stk verkstedspor

Normalprofil nord for jernbanebrua over Bjørndalen

Støttemur øst for nye spor
Plass til framtidig dobbeltspor (spor 2)

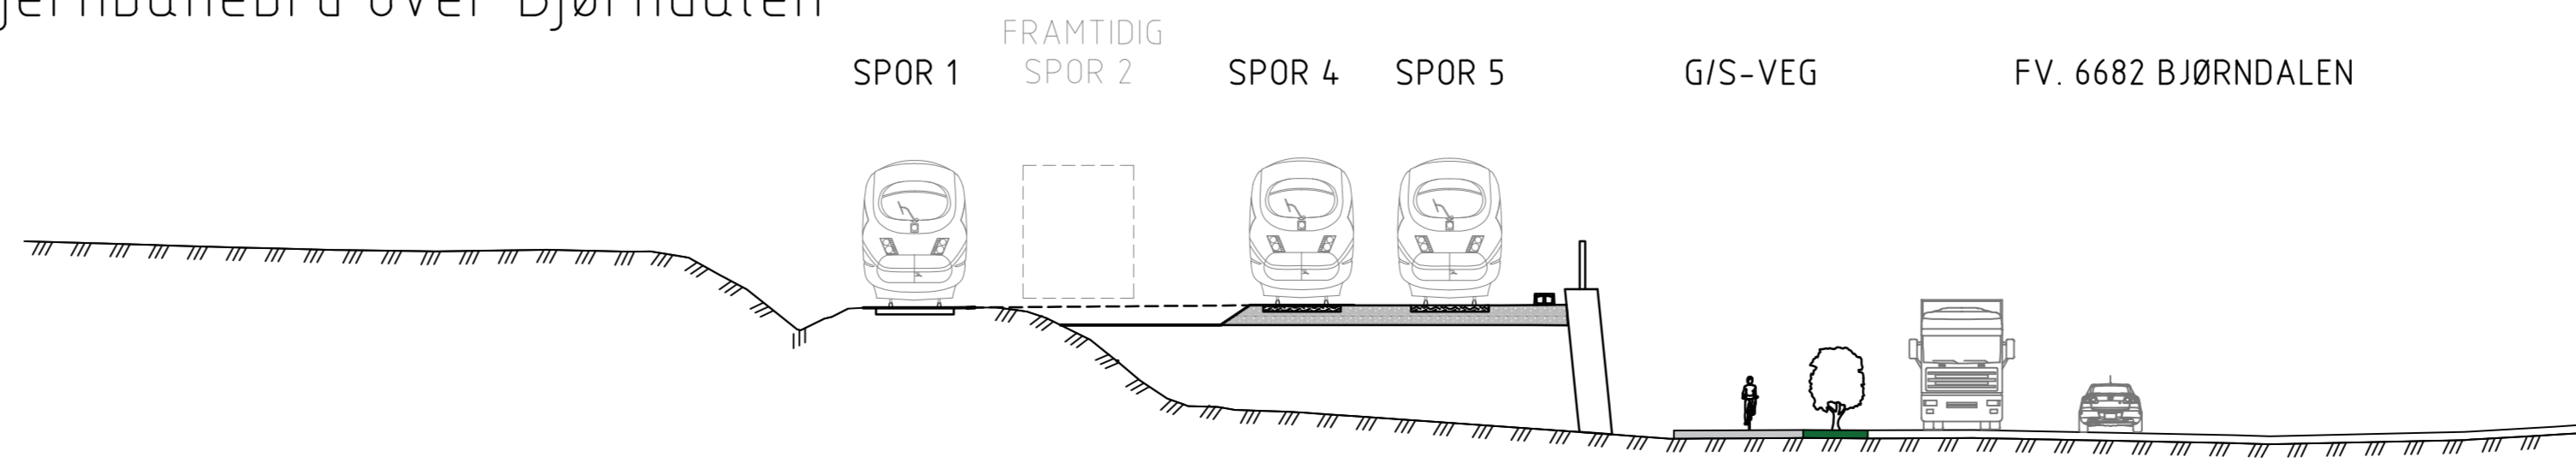

- Akseptert
- Akseptert med kommentarer
- Ikke akseptert / kommentarer revider og send inn på nytt
- Kun for informasjon

02A	100% leveranse	11.11.2020	SP	HGI	KRAT
01A	90% leveranse	27.10.2020	SP	HGI	KRAT
00A	Underlag til estimering	12.10.2020	SP	HGI	KRAT
Rev.	Revisjonsposter				
Dovrebanen Støren - Trondheim		Fase	Utredning		
Heimdal stasjon 5 spors st, 2 spor til terminalen, godstog 650 m.		Spors nr.	927945		
Prosjekt: 224.70617 Supplerende utredn. Heggstadmoen Parsell: 00		Erstatning for	PTF-00-C-00050		
Produzent		Prosjektansvarlig			
Multiconsult		Rev.:			
BANE NOR		FDV tegningsnummer	PTF-00-C-00050	02A	
		FDV rev.:			