



Normalprofil Alternativ 1

Toglende 650m. Vognstamme/lastespor 630m

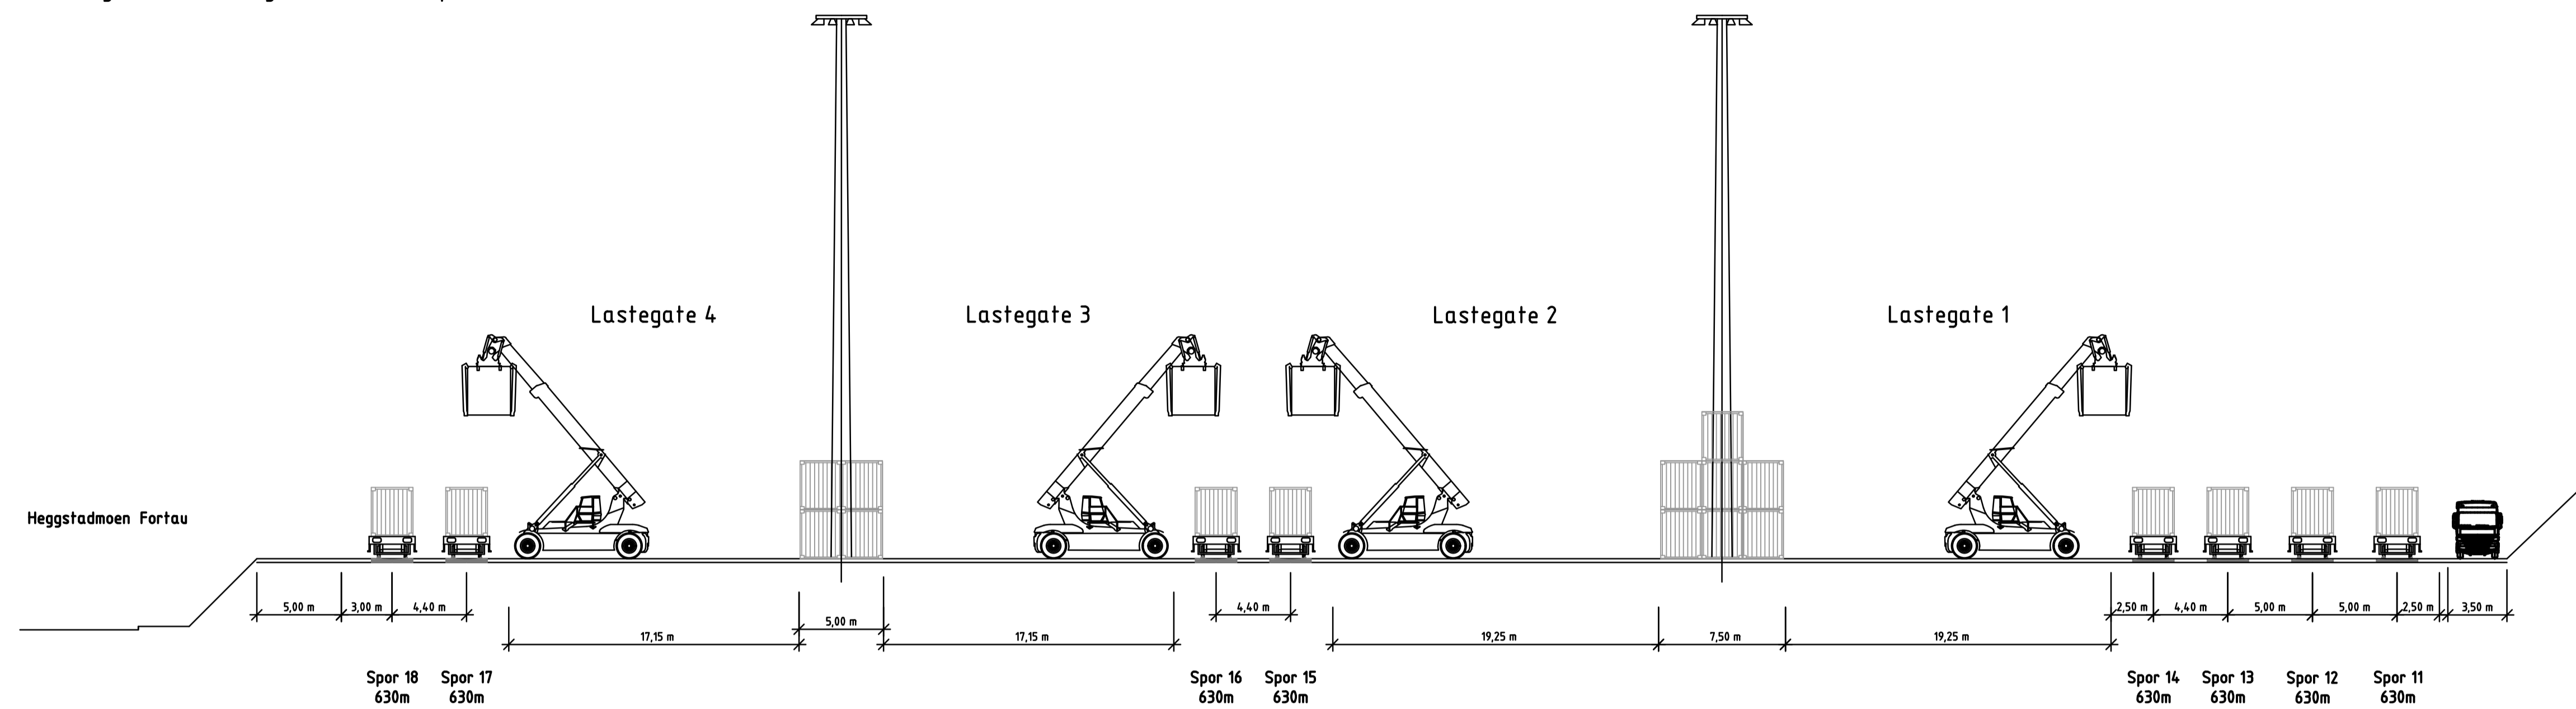

Normalprofil vognlast/bilspor, sortering og verksted

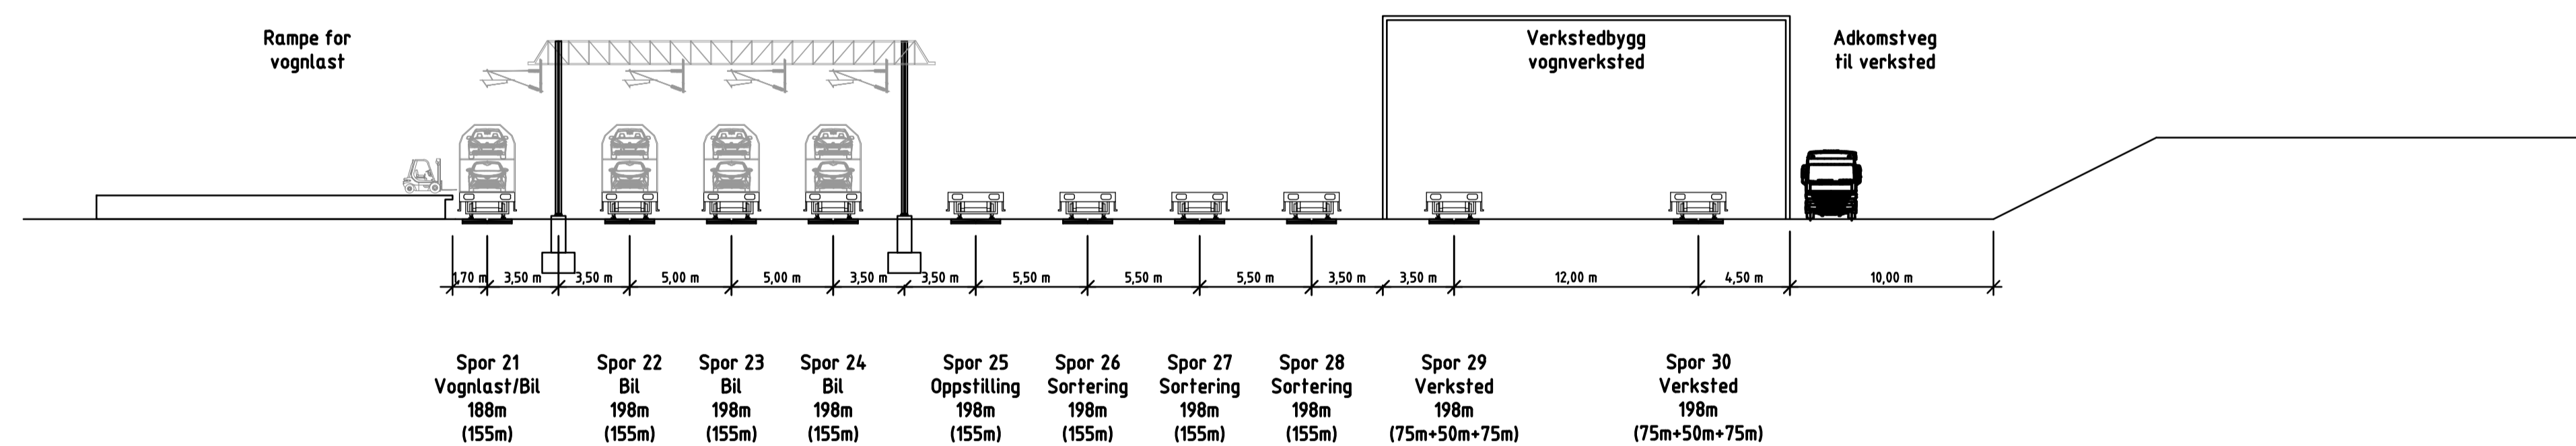

Tegninger, se:

- PTF-00-C-00049, Spor- og terminalplan, Alt. 1 og Alt. 2
- PTF-00-C-00050, Heimdal stasjon

Rapporter, se:

- Utredningsrapport, PTF-00-A-000194
- Fagrapport spor og terminal, PTF-00-A-000194

| | | | | | |
|---|--------------------|-----------------------|---------------|----------------|-------------|
| Rev. | 100% leveranse | 11.11.2020 | SP | HGI | KrAT |
| Rev. | Revisjonen gjelder | Dato | Tegnet av | Kontrollert av | Godkjent av |
| Dovrebanen | | Skisselek (A1-fornat) | Fase | Utredning | |
| Støren - Trondheim | | 1250 | Oppdr.nr. | 102194/05 | |
| | | Prosjekt | PTF-00-F-0003 | | |
| | | Produzent | Multiconsult | | |
| | | Erstatning for | | | |
| | | Erstattet av | | | |
| Heimdal st. og Heggstadmoen, Km 54.0.21- 54.2.30 | | Tegningsnummer | | Rev. | |
| Normalprofil Terminal - Alternativ 1 | | PTF-00-F-0003 | | 00A | |
| 5 spors st, 2 spor til terminalen, godstog 650 m. | | FDV Tegningsnummer | | FDV rev. | |
| Prosjekt: 22470617 Supplerende utredn. Heggstadmoen | | | | | |
| Parsell: 00 | | | | | |
| Sign: | | BANE NOR | | | |

- Akseptert
- Akseptert med kommentarer
- Ikke akseptert / kommentert revider og send inn på nytt
- Kun for informasjon