



Normalprofil Alternativ 2

Toglende 650m. Vognstamme/lastespor 630m

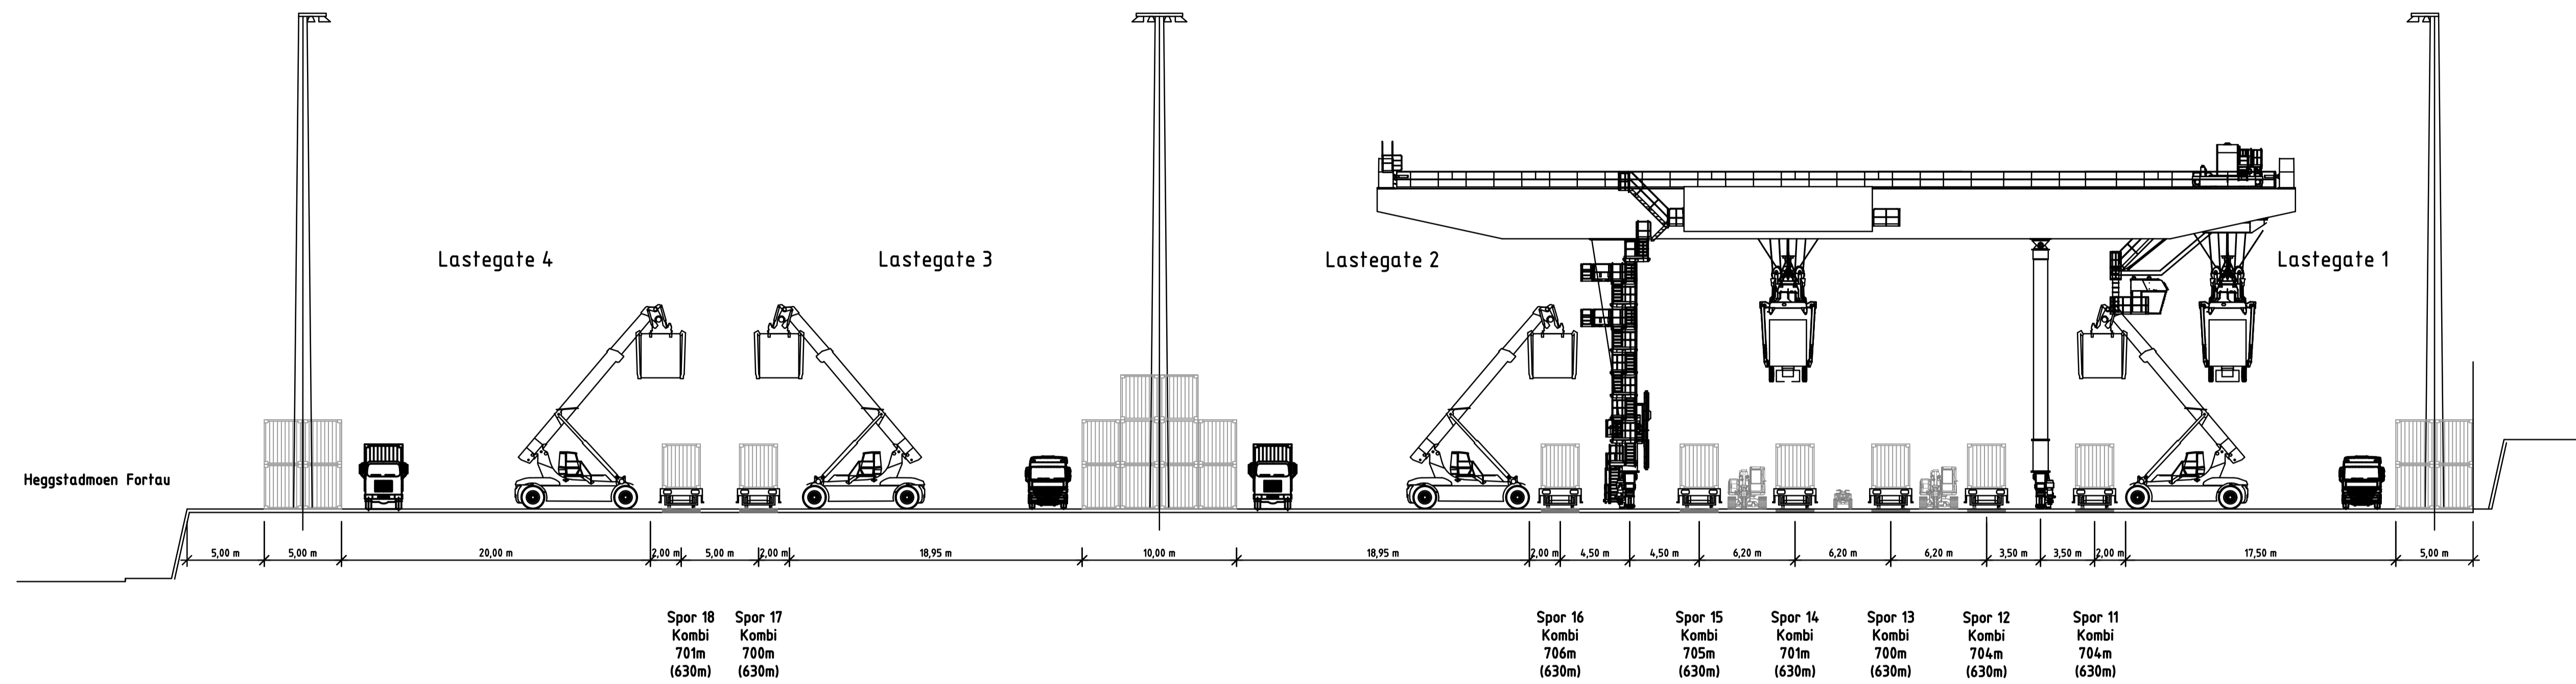

Normalprofil ved start kranbane, verksted og bilspor

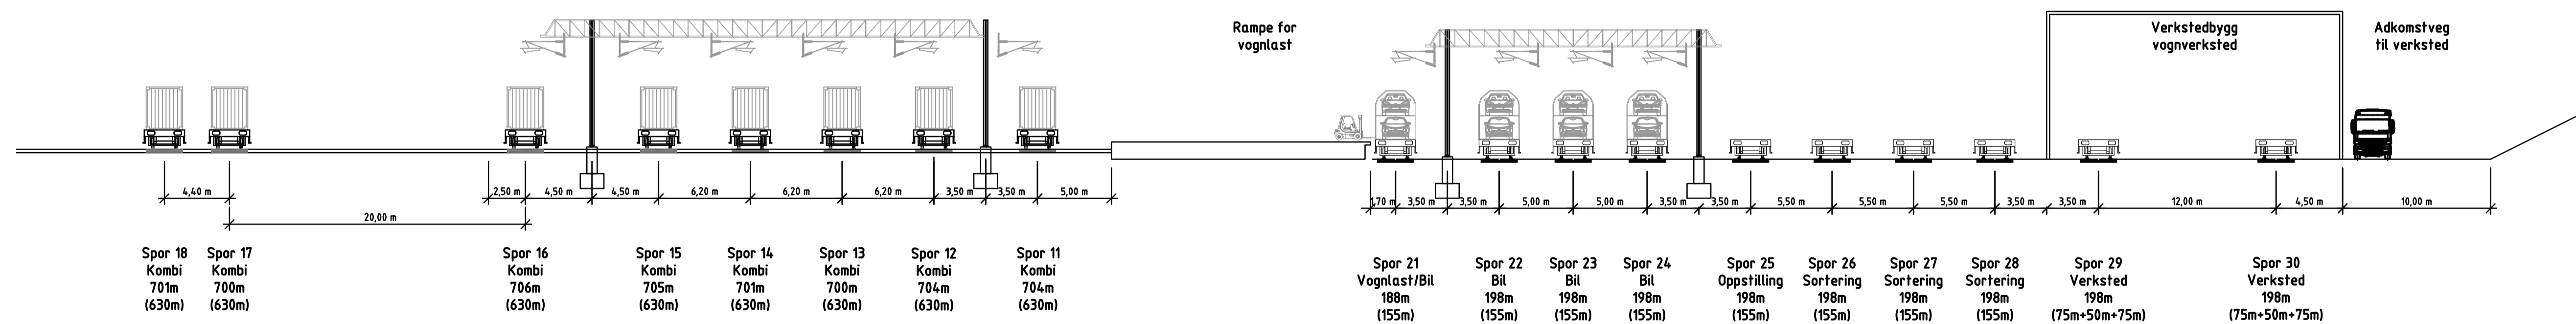

Tegninger, se:
 - PTF-00-C-00049, Spor- og terminalplan, Alt. 1 og Alt. 2
 - PTF-00-C-00050, Heimdal stasjon

Rapporter, se:
 - Utredningsrapport, PTF-00-A-000191
 - Fagrapport spor og terminal, PTF-00-A-000194

- Akseptert
- Akseptert med kommentarer
- Ikke akseptert / kommentert revider og send inn på nytt
- Kun for informasjon

00A	100% leveranse	11.11.2020	SP	HGI	KrAT
Rev.	Revisjonen gjelder	Dato	Tegnet av	Kontrollert av	Godkjent av
Dovrebanen		Midtstasjon (Alt-fornær)	Fase	Utredning	
Støren - Trondheim		1250	Oppdr.nr.	1029145	
		Fiksnr.	PTF-00-F-0004		
Heimdal st. og Heggstadmoen, Km 54.021- 54.230		Producent	Multiconsult		
Normalprofil Terminal - Alternativ 2		Erstatning for			
5 spors st, 2 spor til terminalen, godstog 650 m.		Erstattet av			
Prosjekt: 22470617 Supplerende utredn. Heggstadmoen		Tegningsnummer	PTF-00-F-00014		Rev.:
Parsell: 00		FDV Tegningsnummer			FDV rev.:
Sign:		BANE NOR			